


# AANTEKENINGEN

Bouwnummer(s): 84, 101 en 116

# WIJZIGINGEN

A	15-02-2019	Verkoop
EDITIE	DATUM	OMSCHRIJVING
OPDRACHTGEVER		
<b>Heijmans Vastgoed Rotterdam</b>		

ARCHITECT  
**VMX Architects**

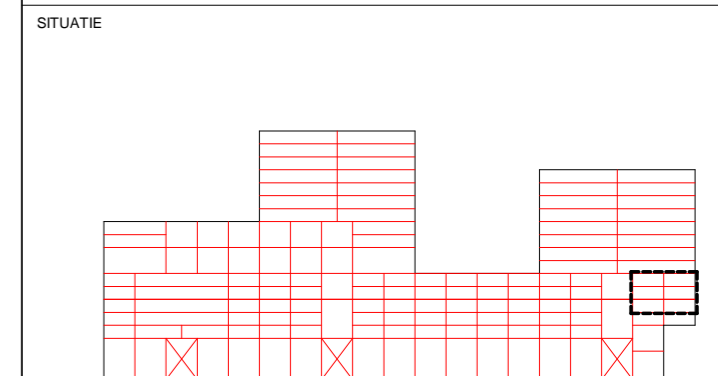

PROJECT  
**Havenkwartier  
Katendrecht Rotterdam**

OMSCHRIJVING  
**Havenappartement  
Medium type O2b**

**Bureau Bouwkunde**  
Groenendaal 25b  
3011 SK Rotterdam  
+31 (0)10 417 77 14  
www.bureaubouwkunde.nl

EDITIE A	DATUM 15-02-2019	SCHAAL 1:50	GETEKEND BVDB	FORMAAT A2
PROJECTNUMMER <b>2217</b>	TEKENINGNUMMER <b>DO-O2b</b>	BLADNUMMER		

