

AANTEKENINGEN


Bouwnummer(s): 170, 186 en 196

WIJZIGINGEN

A	15-02-2019	Verkoop
EDITIE	DATUM	OMSCHRIJVING

OPDRACHTGEVER
Heijmans Vastgoed Rotterdam

ARCHITECT
VMX Architects

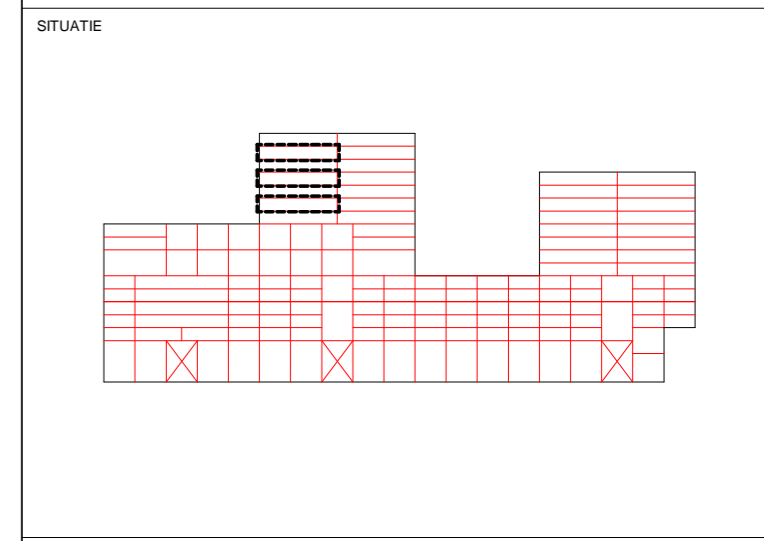

PROJECT
Havenkwartier Katendrecht Rotterdam

OMSCHRIJVING
Cloud Large type C8a

Bureau Bouwkunde
 Groenendaal 25b
 3011 SK Rotterdam
 +31 (0)10 417 77 14
 www.bureaubouwkunde.nl

EDITIE A	DATUM 15-02-2019	SCHAAL 1:50	GETEKEND BVDB	FORMAAT A2
PROJECTNUMMER 2217	TEKENINGNUMMER DO-C8a	BLADNUMMER		

