

AANTEKENINGEN

Bouwnummer(s): 041
Gespiegeld: 040


WIJZIGINGEN

A 15-03-2019 Verkoop

EDITE DATUM OMSCHRIJVING

OPDRACHTGEVER
Heijmans Vastgoed Rotterdam

ARCHITECT
VMX Architects

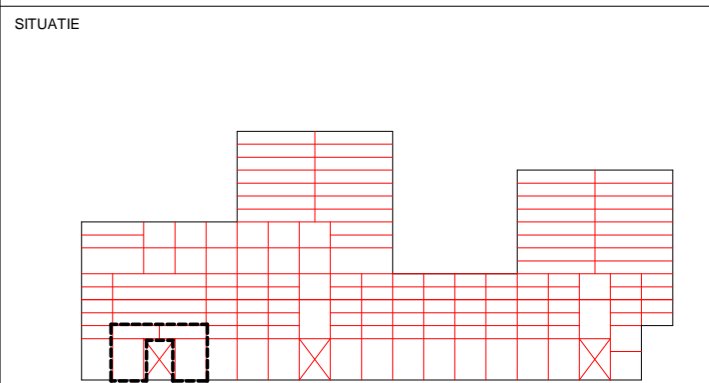

PROJECT
Havenkwartier Katendrecht Rotterdam

OMSCHRIJVING
Loodswoning type L3

Bureau Bouwkunde
Groenendaal 25b
3011 SK Rotterdam
+31 (0)10 417 77 14
www.bureaubouwkunde.nl

EDITE A DATUM 15-03-2019 SCHAAL 1:50 GETEKEND BVDB FORMAAT A2-70

PROJECTNUMMER 2217 TEKENINGNUMMER DO-L3 BLADNUMMER