




1e verdieping

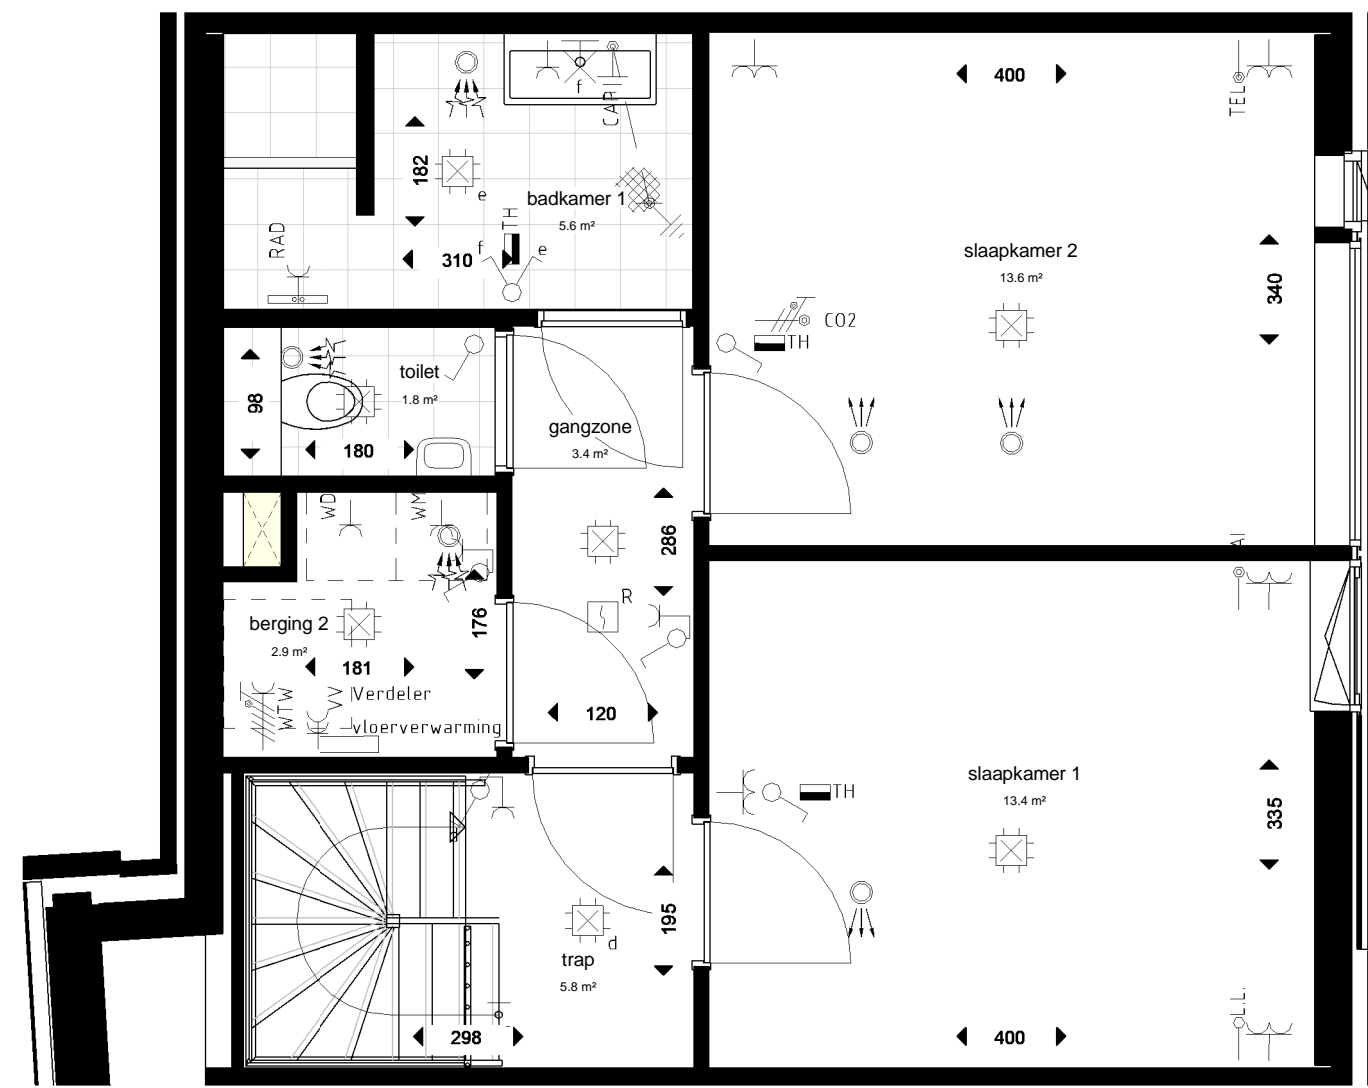


2e verdieping

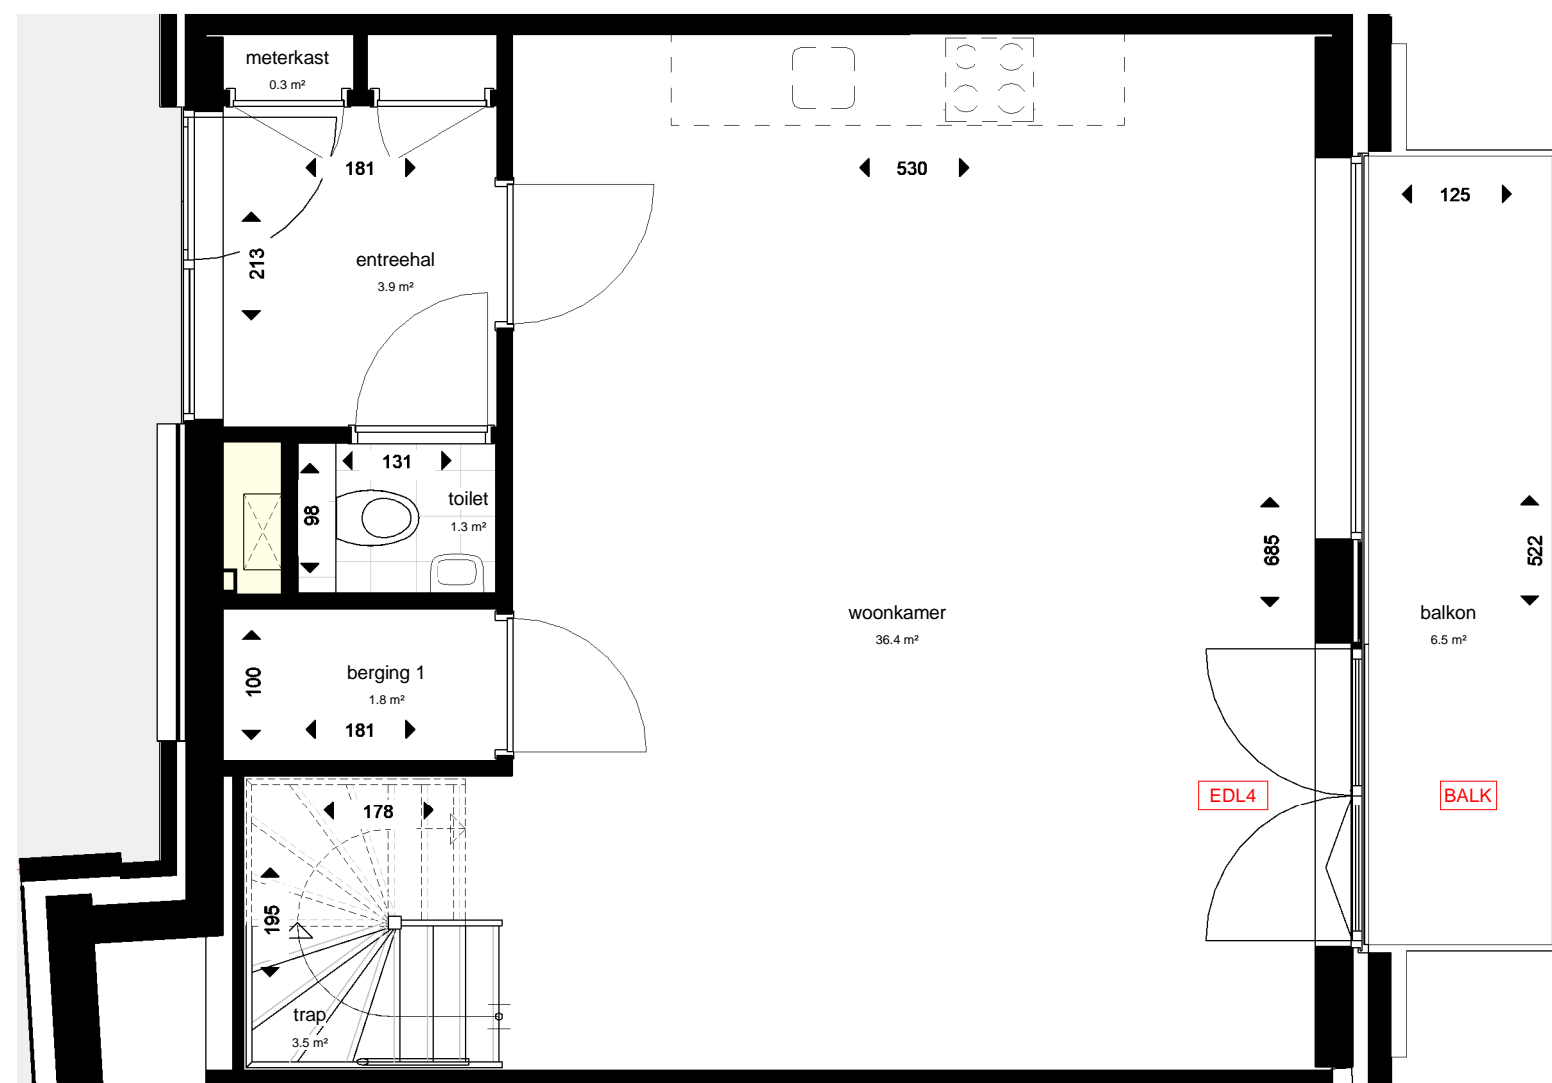

Opties 1e verdieping

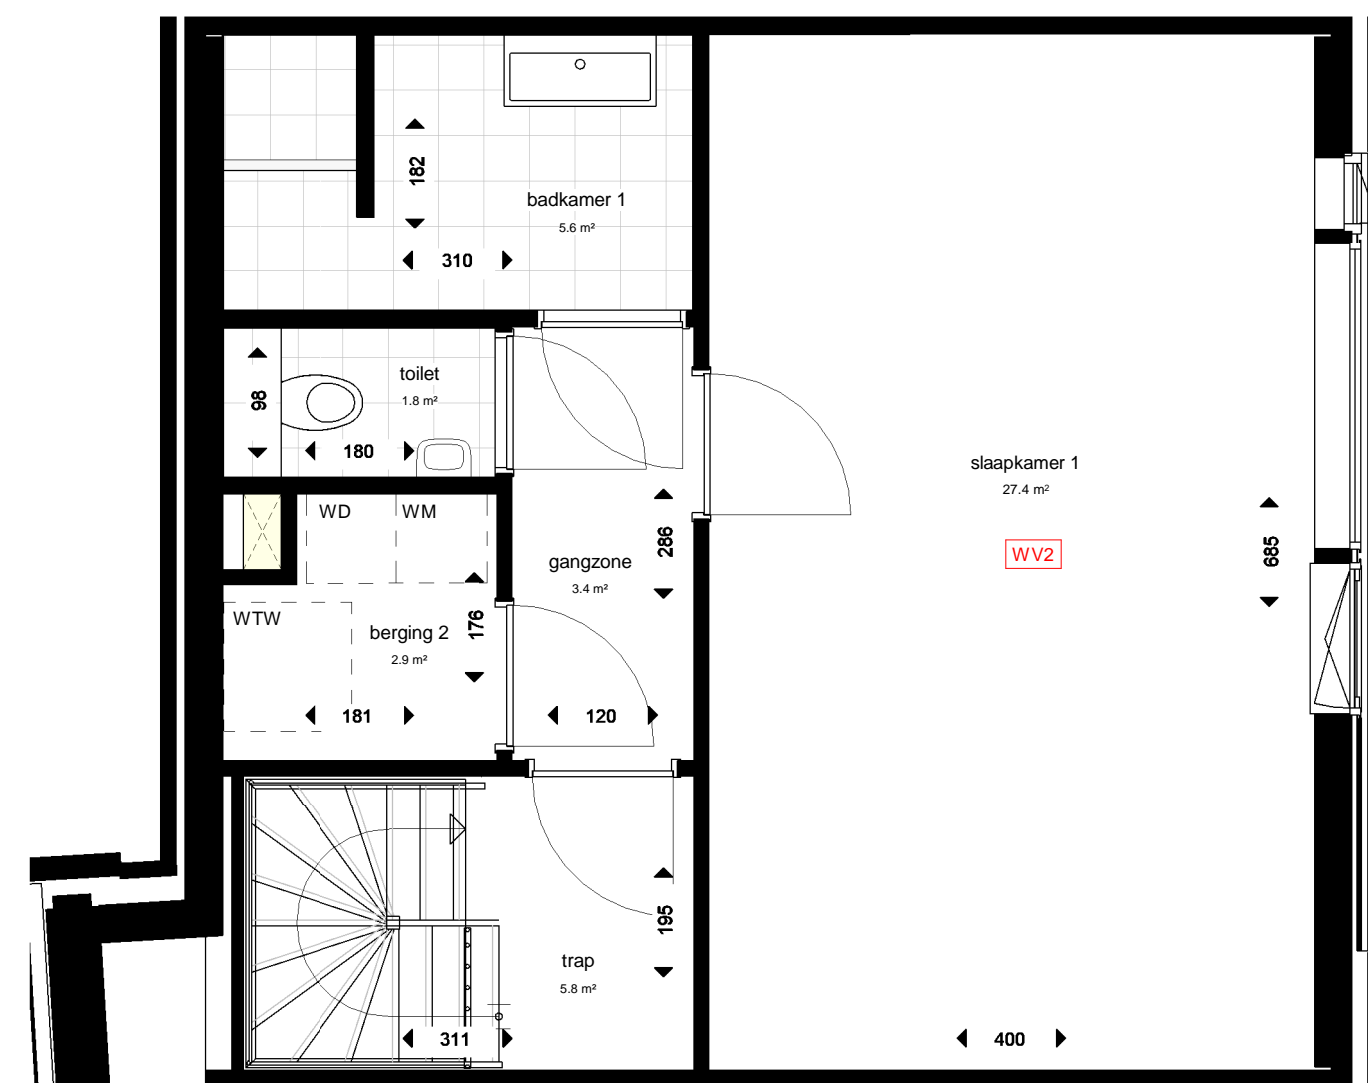

Opties 2e verdieping

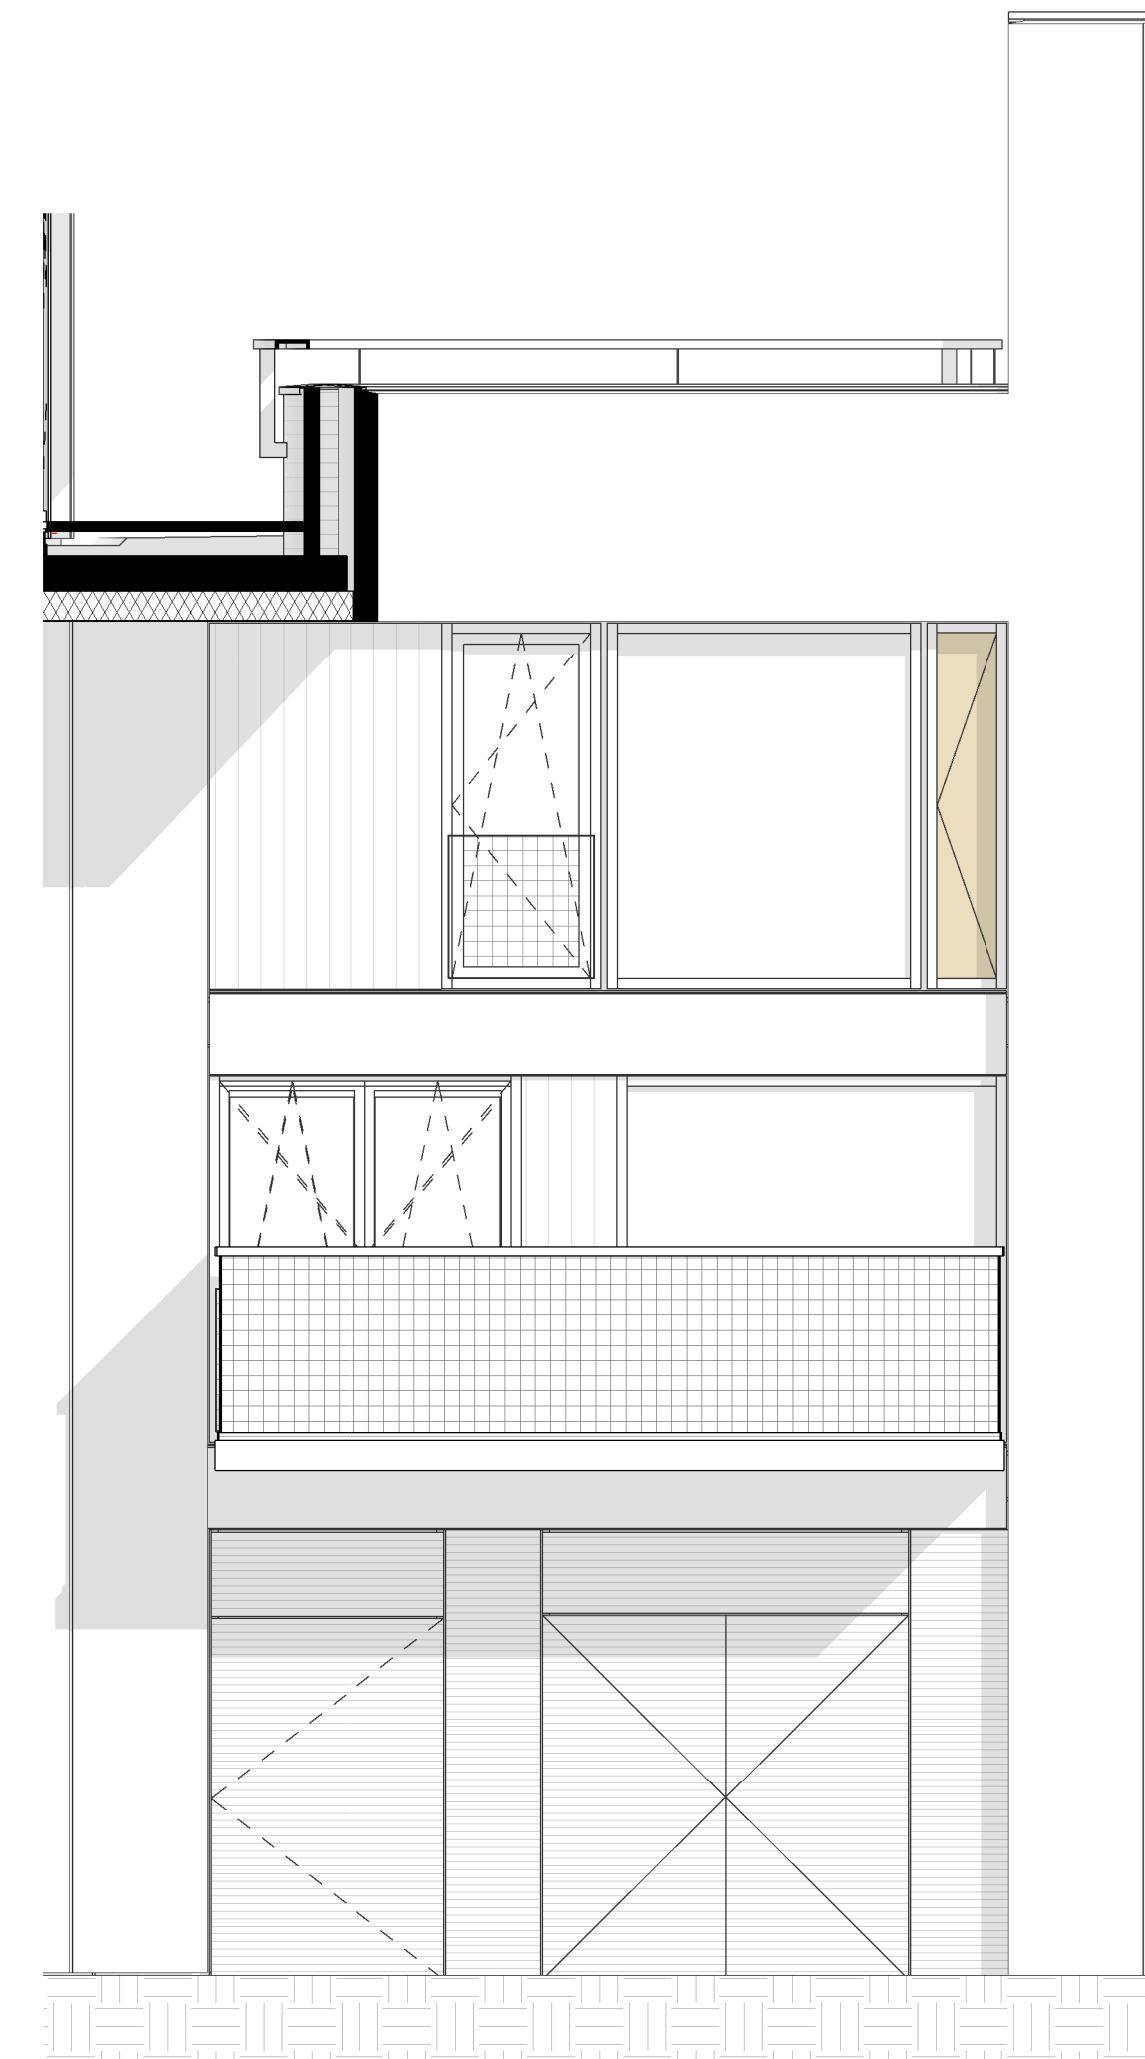

Optie oostgevel

AANTEKENINGEN

Bouwnummer(s):  
001

WIJZIGINGEN

NO	OMSCHRIJVING	VERVOLG


A 15-02-2019 Verkoop

EDITE DATUM OMSCHRIJVING

OPDRACHTGEVER

Heijmans Vastgoed  
Rotterdam

ARCHITECT  
VMX Architects

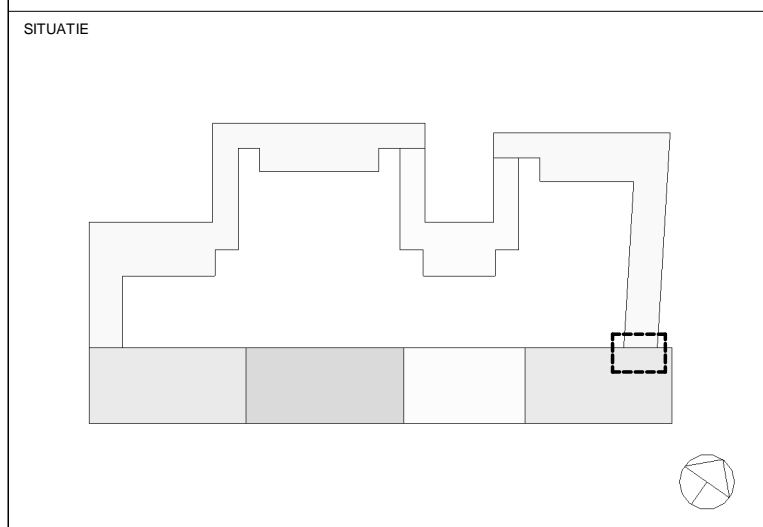


PROJECT  
Havenkwartier  
Katendrecht Rotterdam

OMSCHRIJVING  
Special Large  
optie tekening


**Bureau  
Bouwkunde**  
Groenendael 25b  
3071 SK Rotterdam  
+31 (0)10 417 77 14  
www.bureaubouwkunde.nl

EDITE	DATUM	SCHAAL	GETEKEND	FORMAAT
A	15-02-2019	1:50	BVDB	A0


PROJECTNUMMER	TEKENINGNUMMER	BLADNUMMER
2217	VK-OW2a	

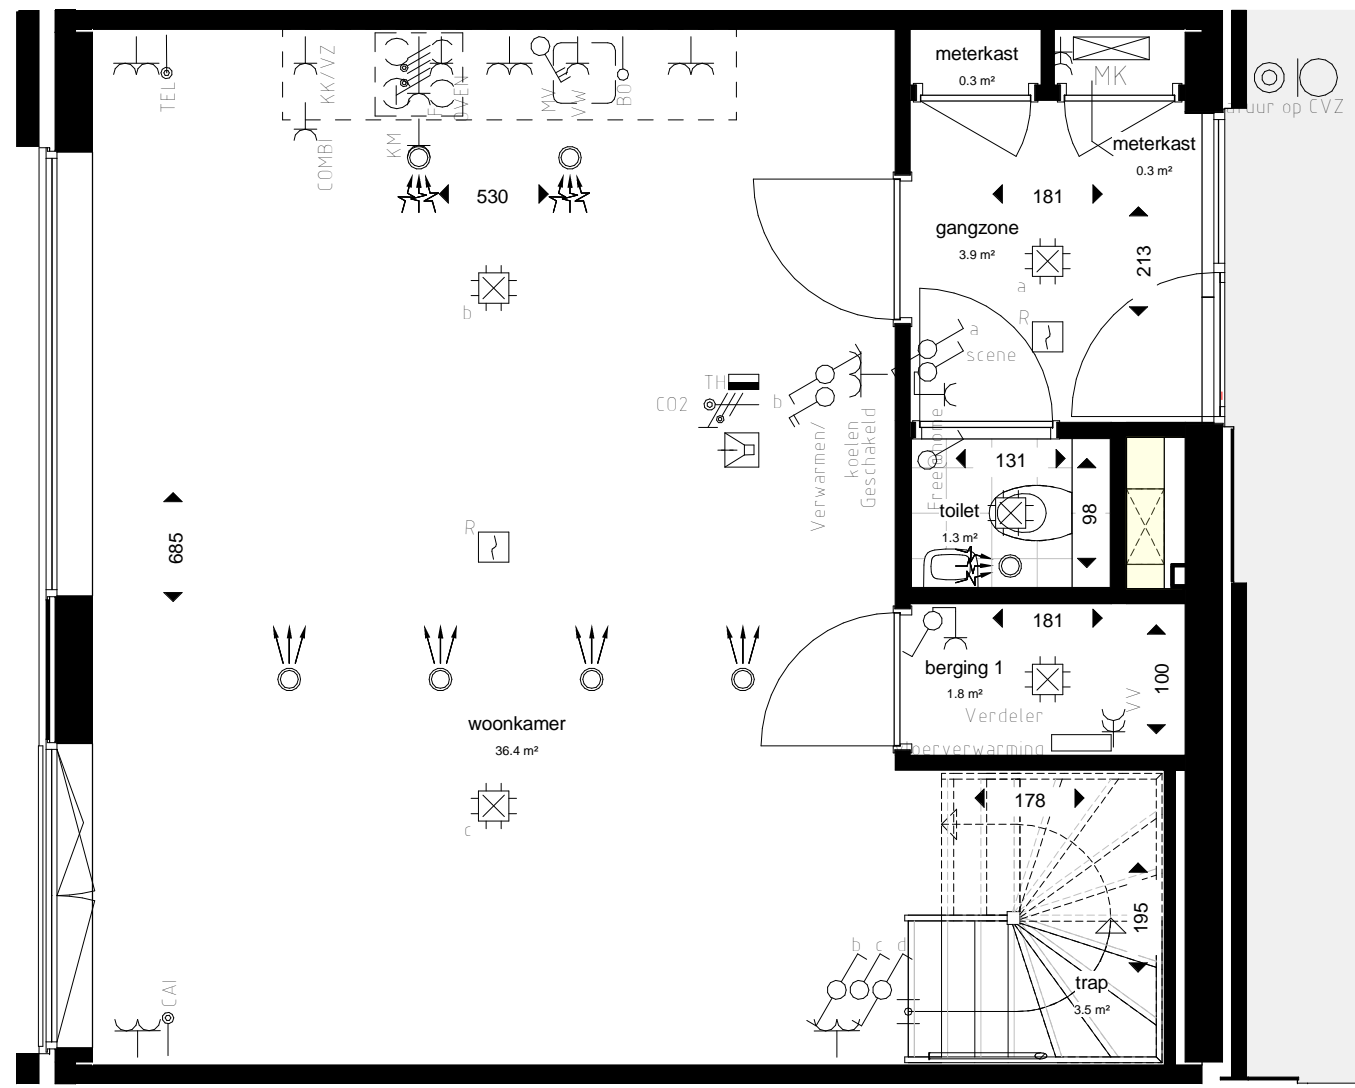

1e verdieping

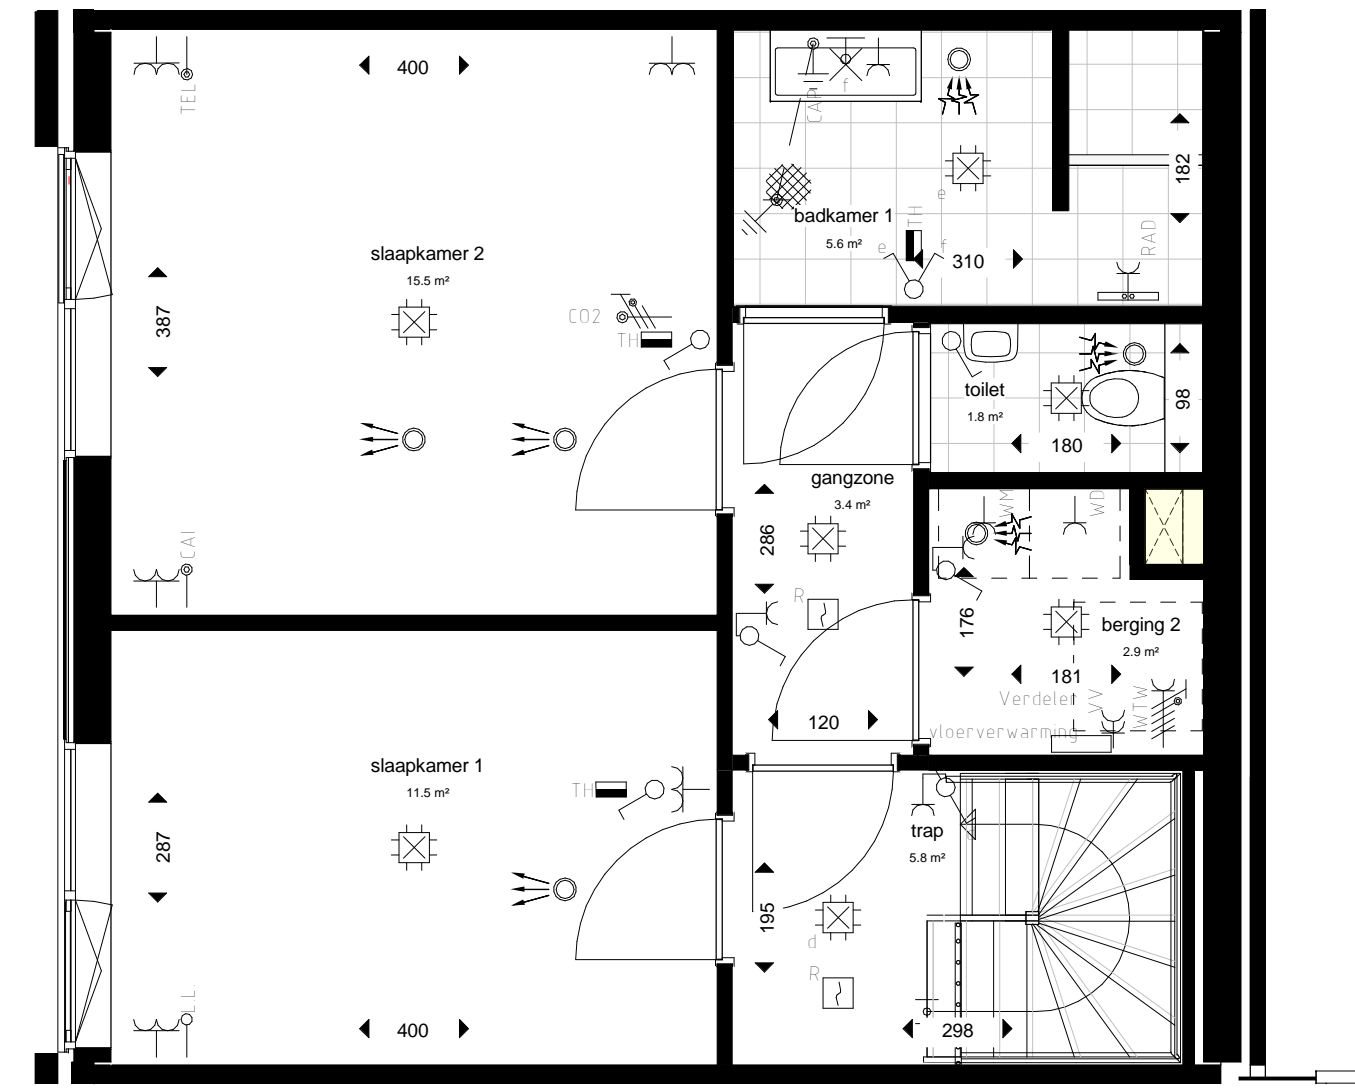

2e verdieping

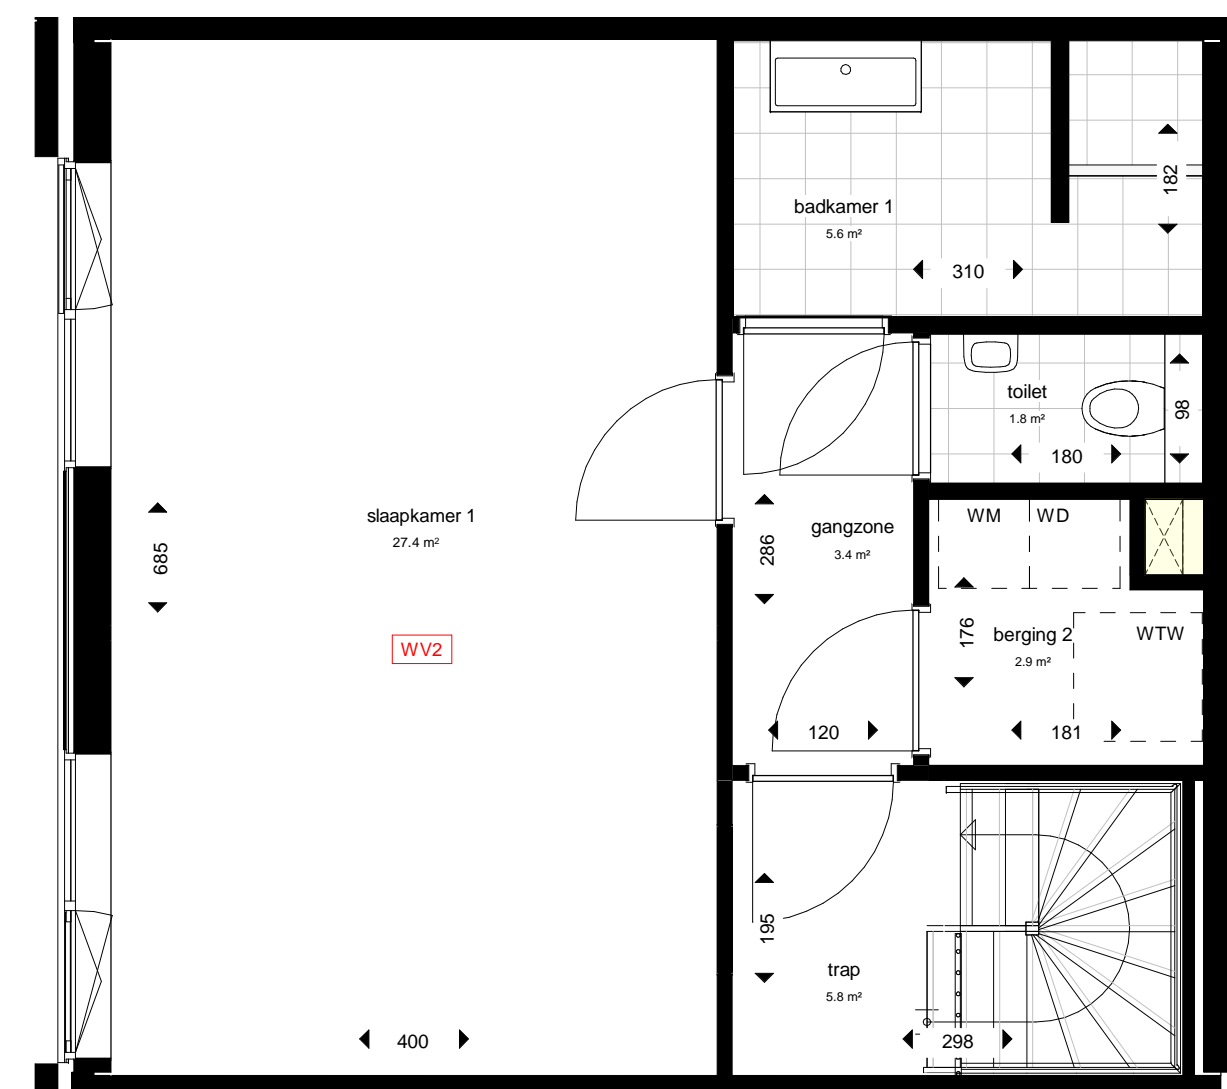

Opties 2e verdieping

AANTEKENINGEN

Bouwnummer(s):  
038

WIJZIGINGEN

NO	WIJZIGING	OPMERKINGEN


A	15-02-2019	Verkoop
EDTJE	DATUM	OMSCHRIJVING

OPDRACHTGEVER

Heijmans Vastgoed  
Rotterdam

ARCHITECT  
VMX Architects

SITUATIE

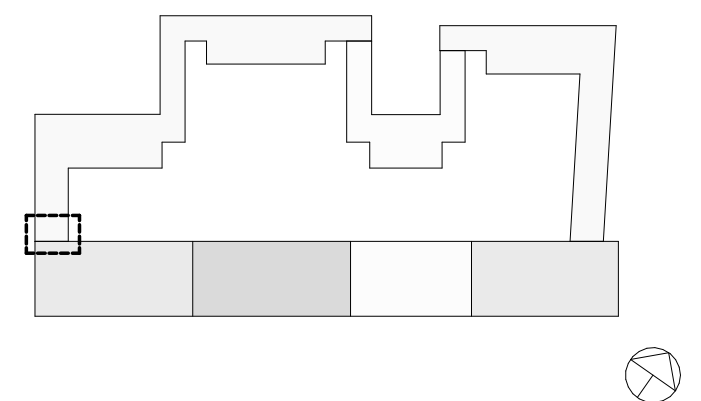

PROJECT  
Havenkwartier  
Katendrecht Rotterdam

OMSCHRIJVING  
Special Large  
optie tekening

**Bureau  
Bouwkunde**  
Groenendaal 25b  
3071 SK Rotterdam  
+31 (0)10 417 77 14  
www.bureaubouwkunde.nl

EDTJE	DATUM	SCHAAL	GETEKEND	FORMAAT
A	15-02-2019	1:50	BVDB	A0

PROJECTNUMMER	TEKENINGNUMMER	BLADNUMMER
2217	VK-OW2b	